

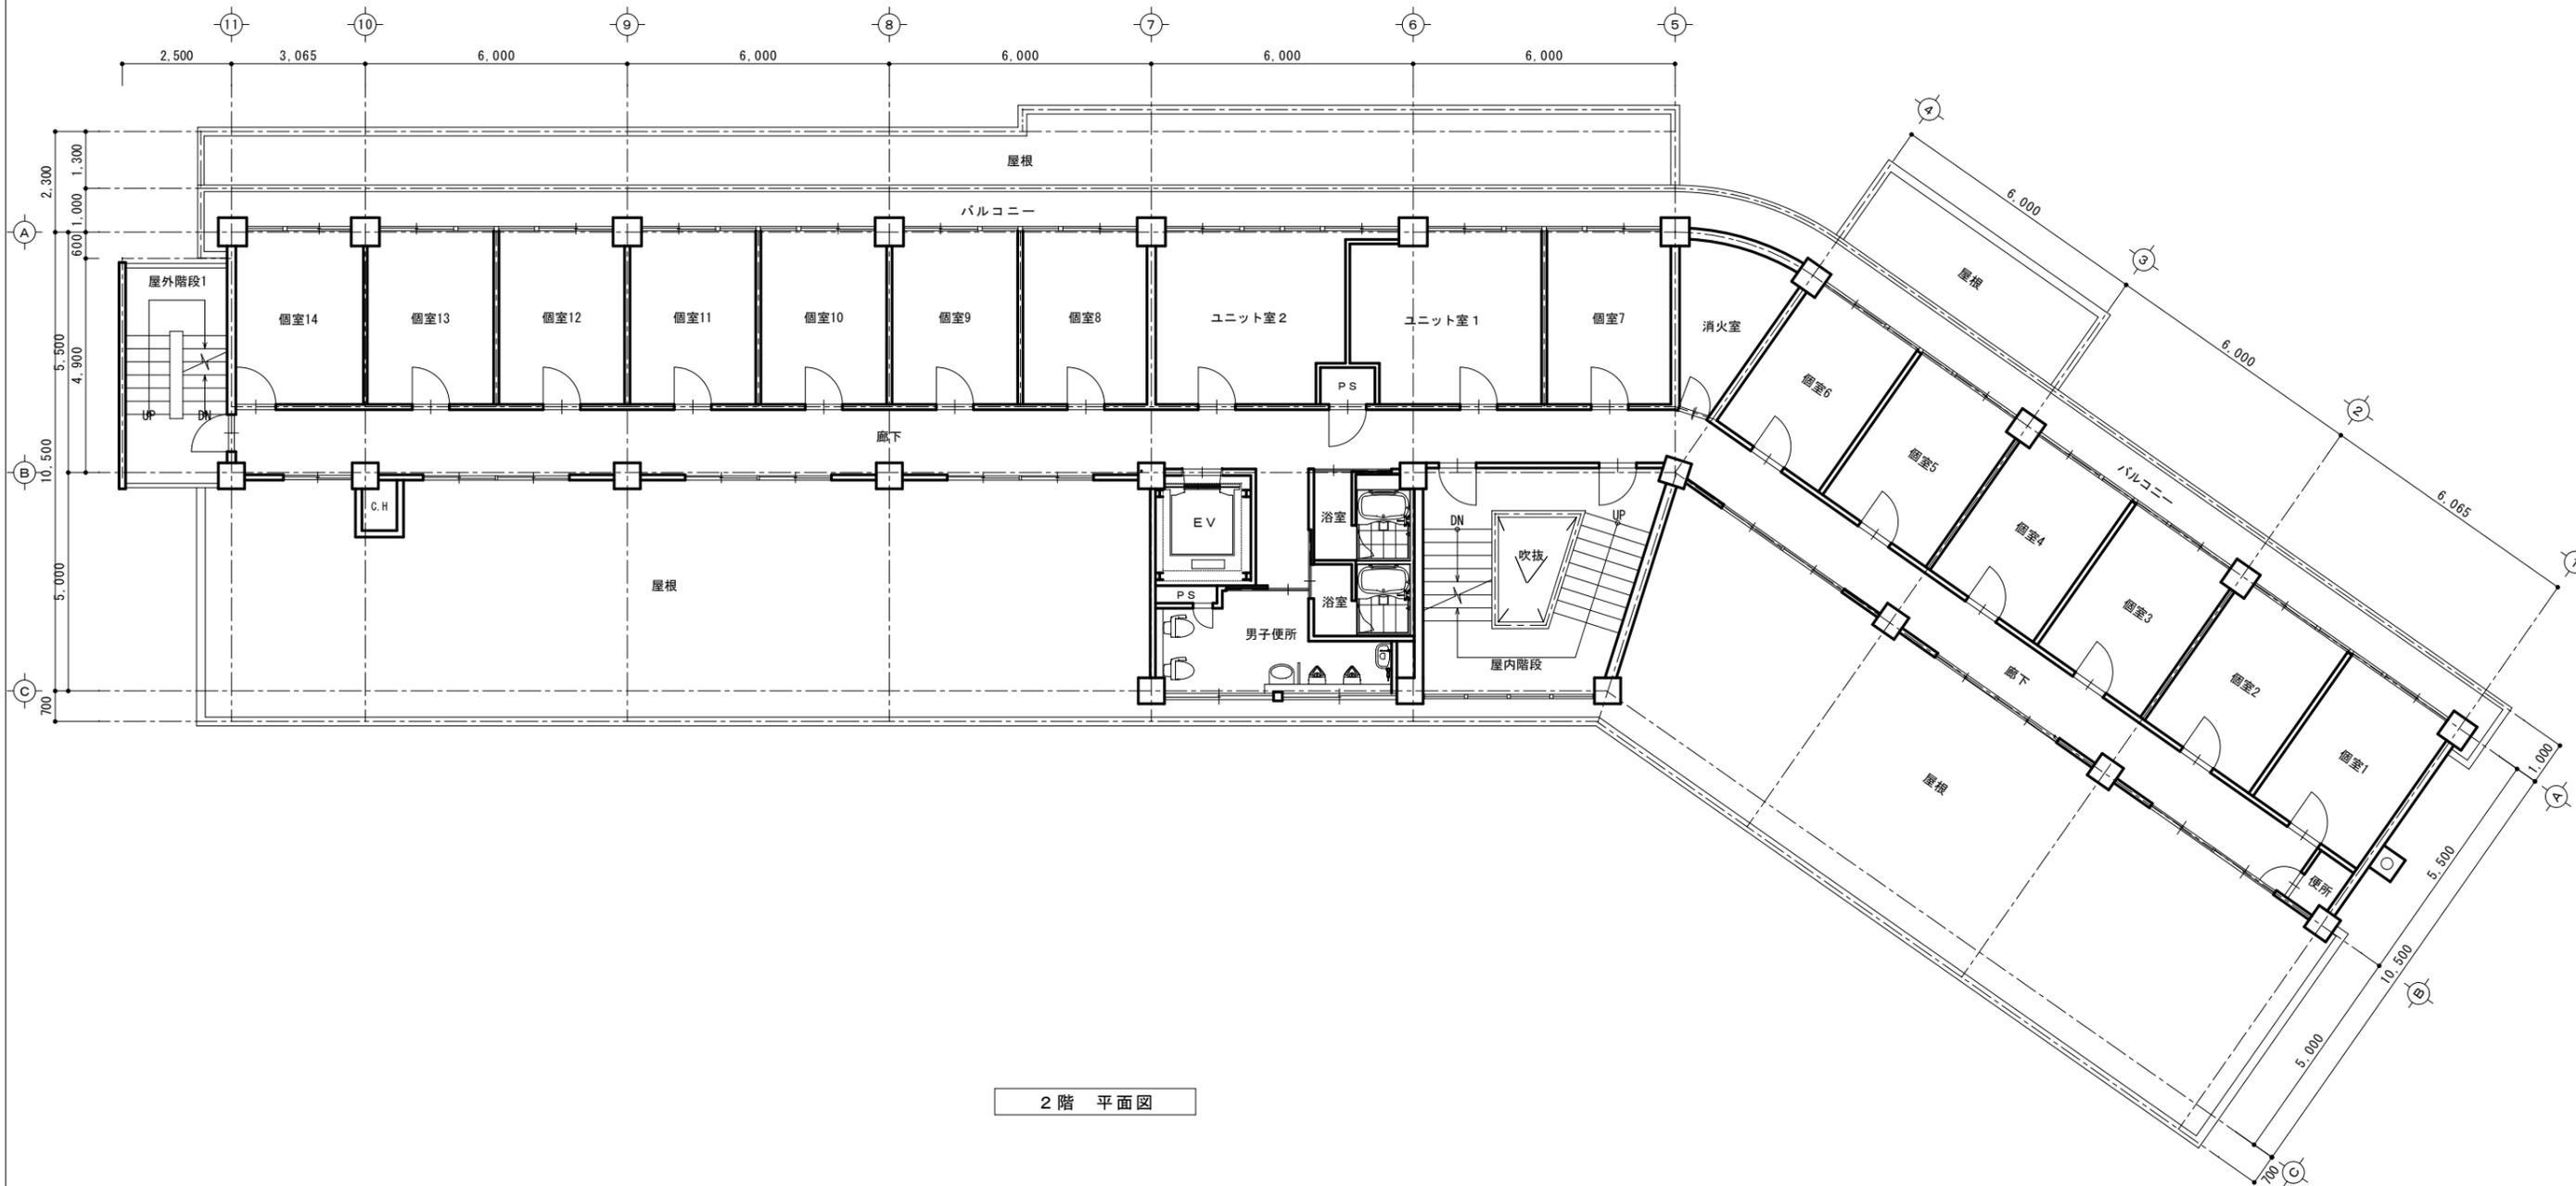
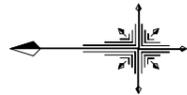




1階 平面図

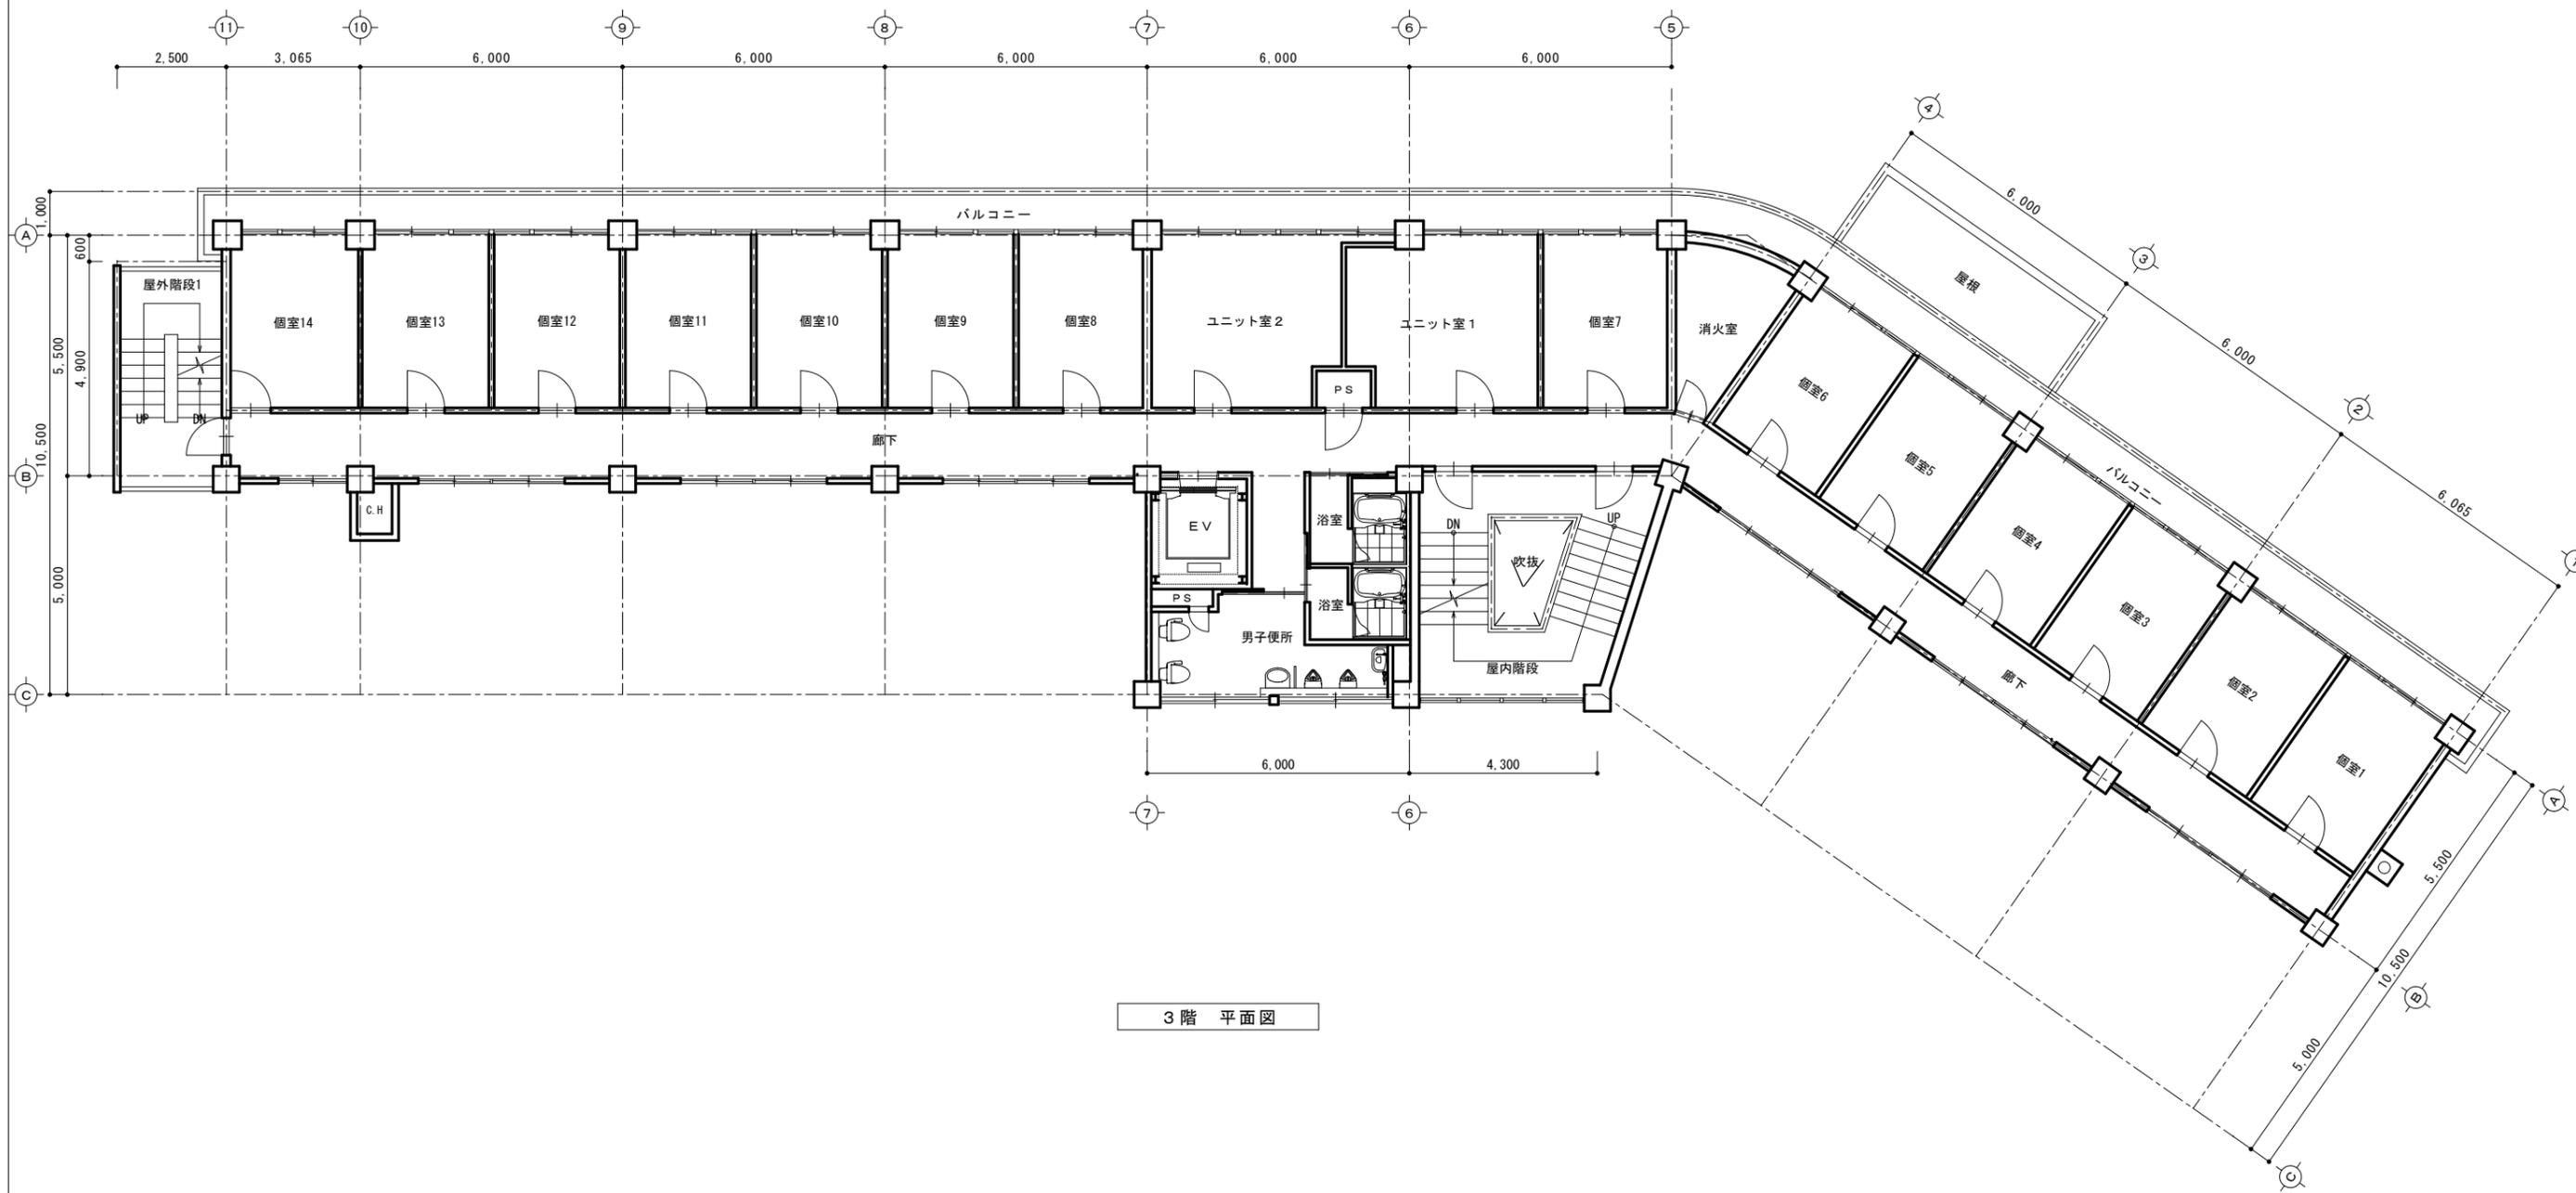



2階 平面図

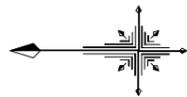


3階 平面図

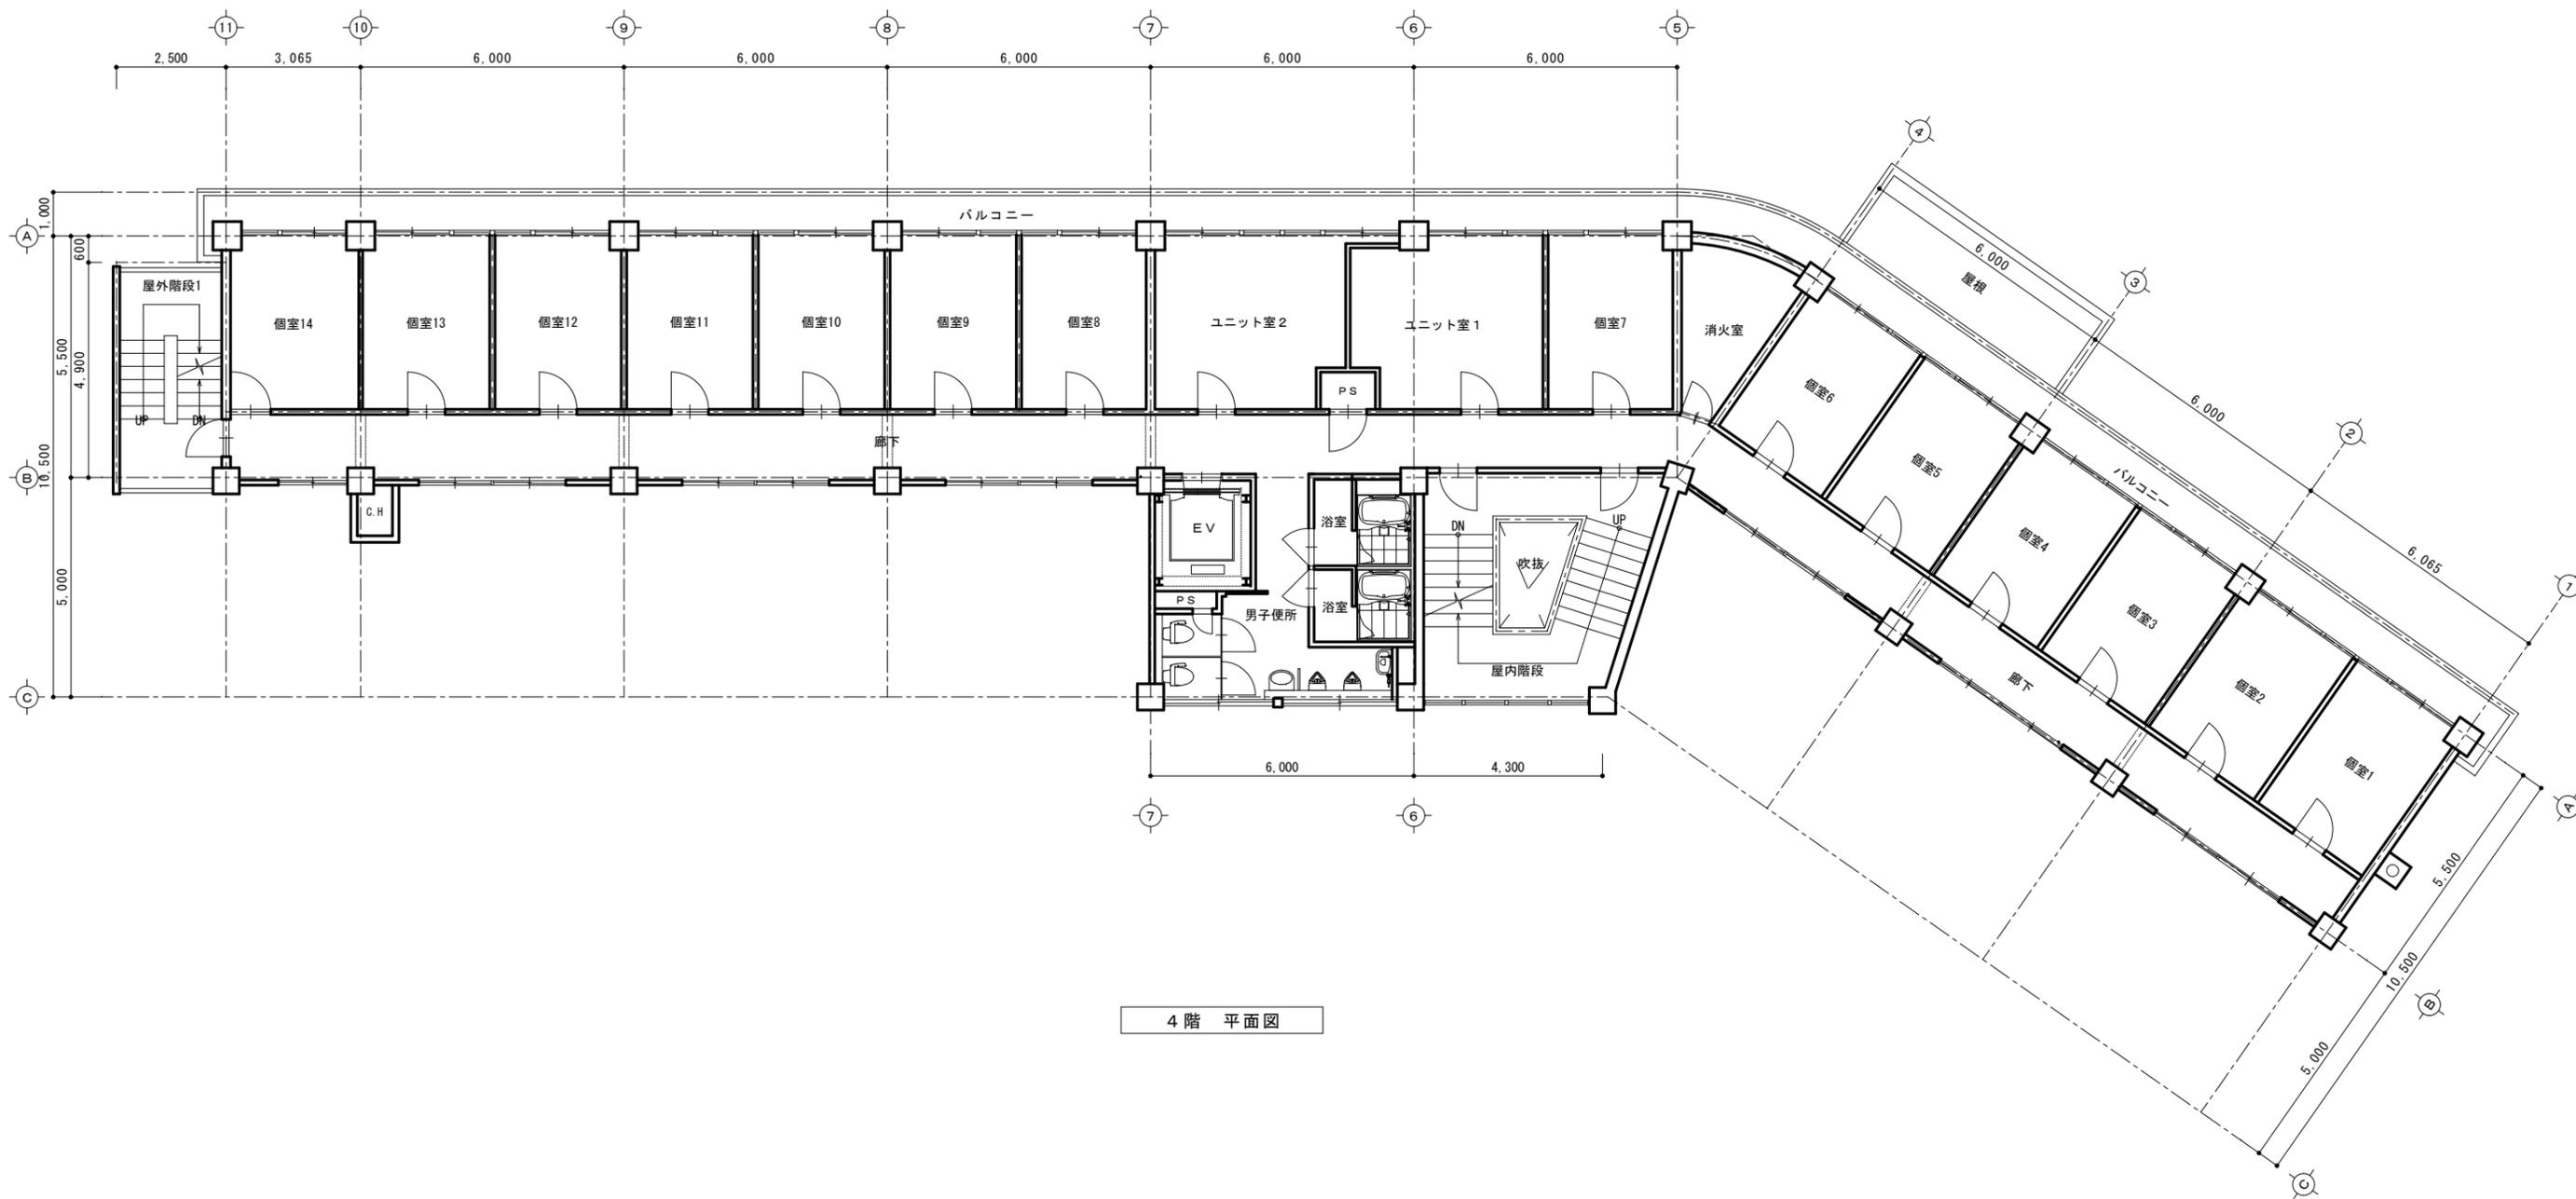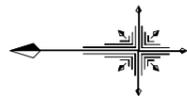


4階 平面図

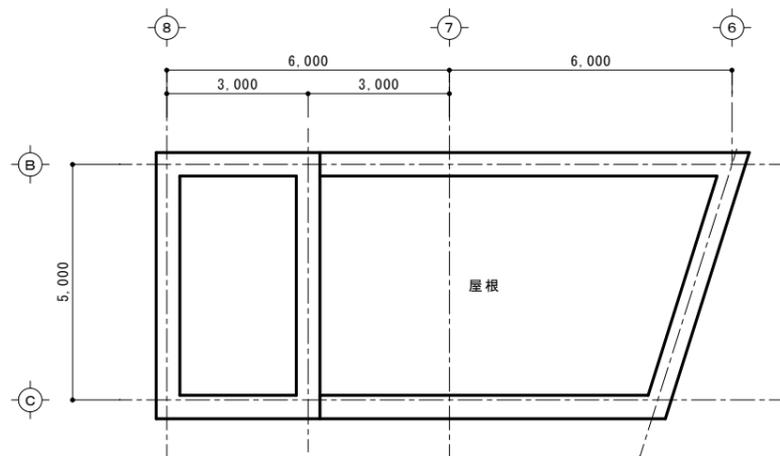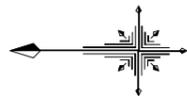


屋上 平面図

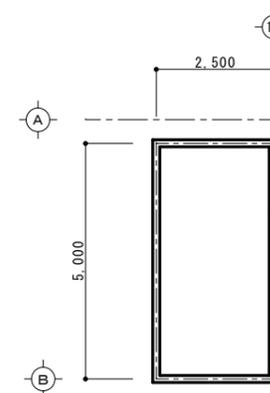


階段室 屋上 平面図

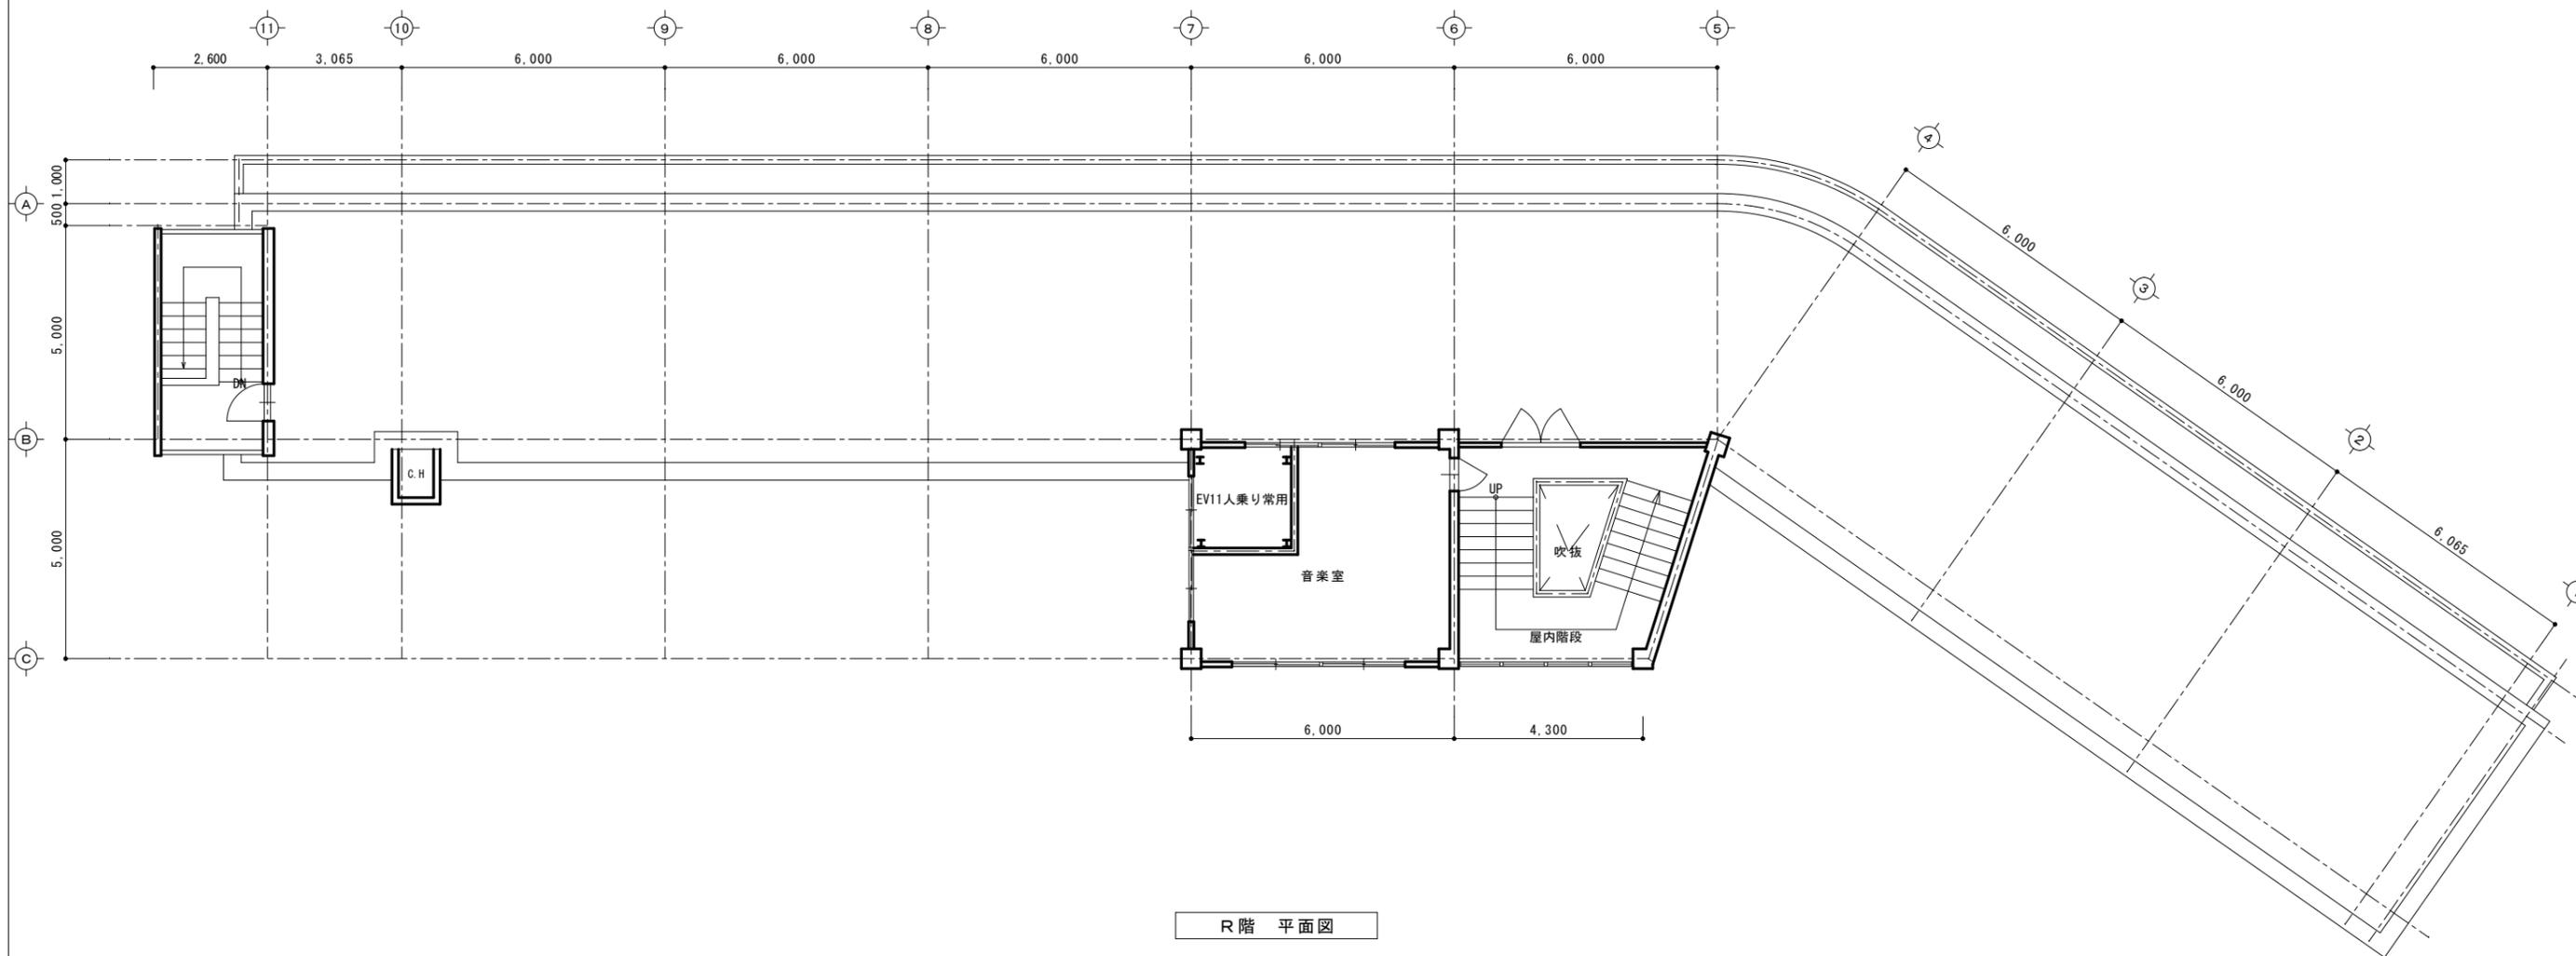


R階 平面図

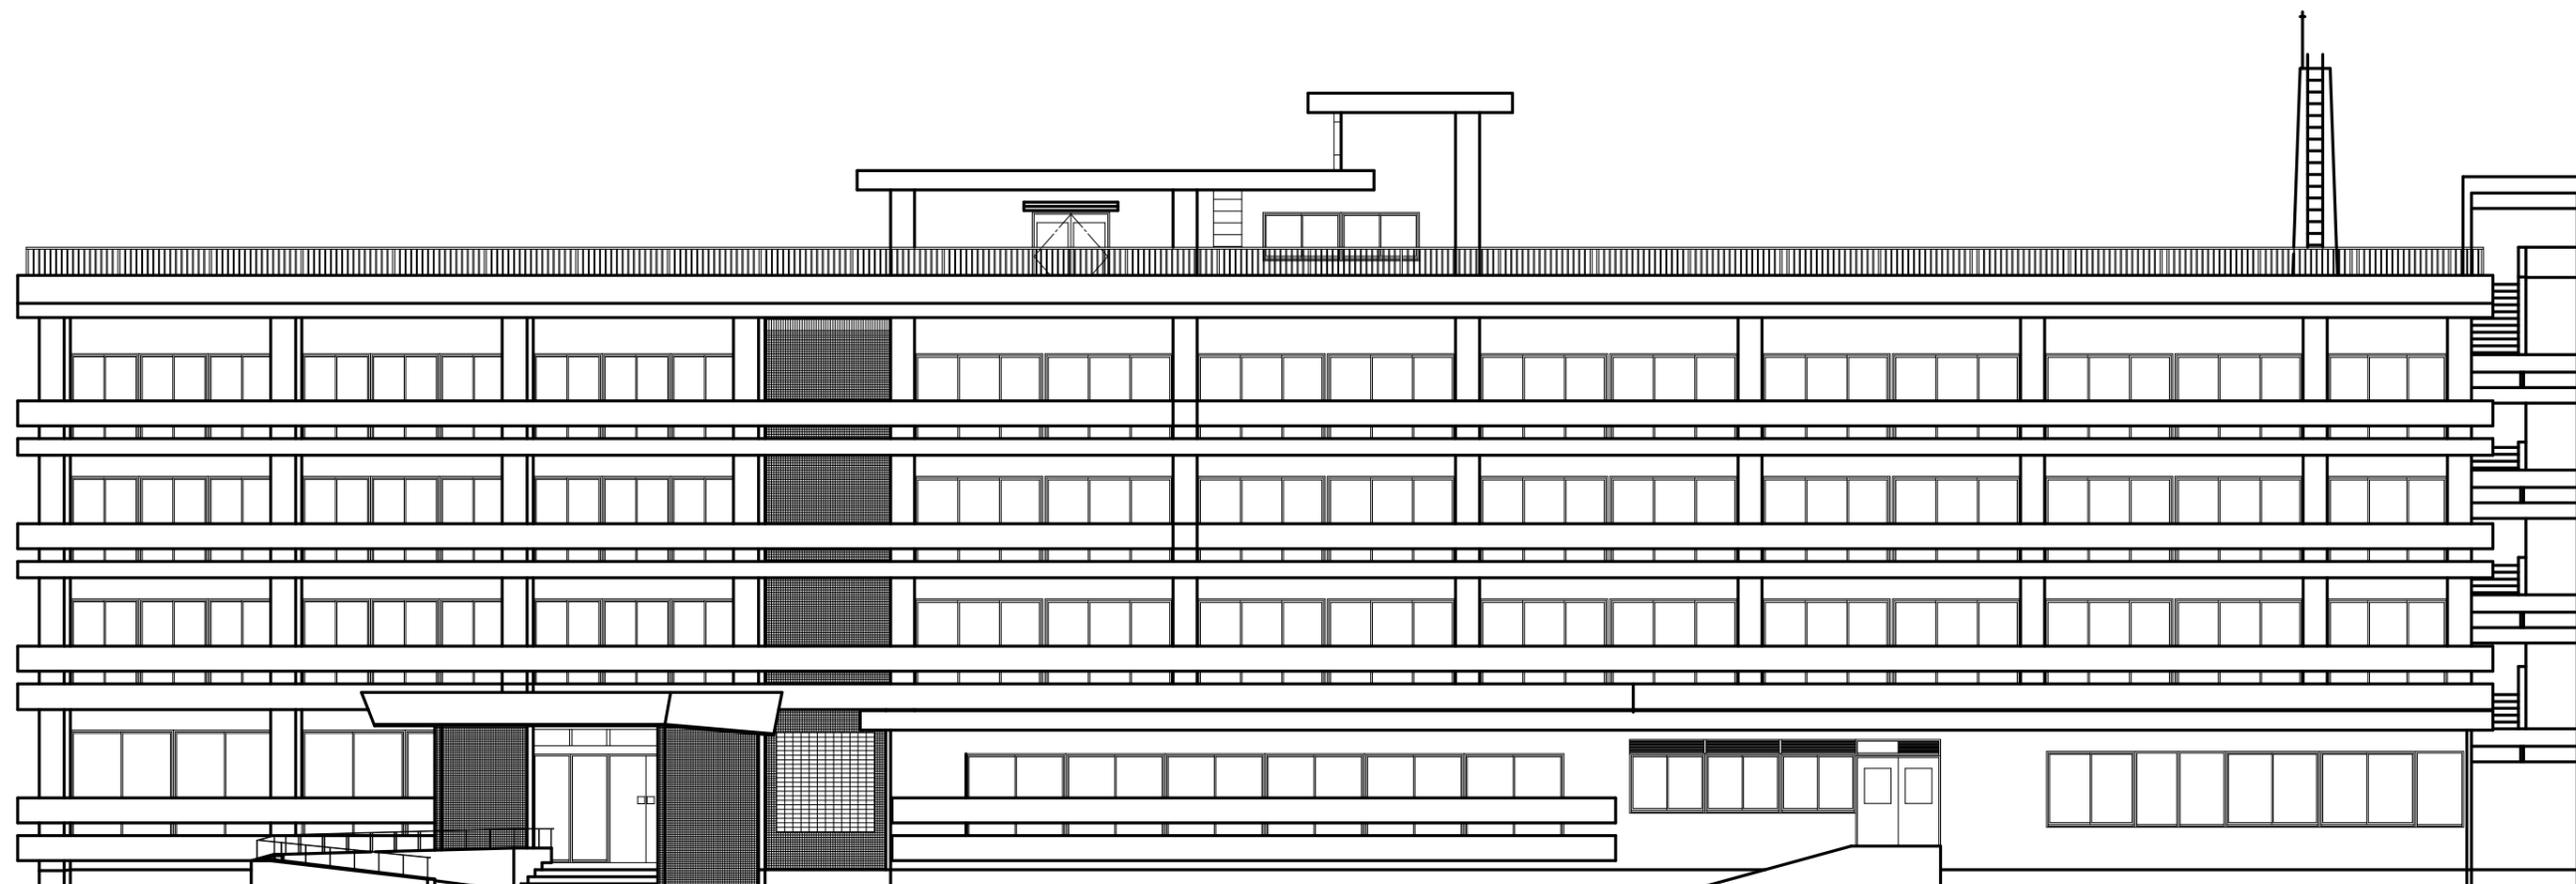


東立面図①

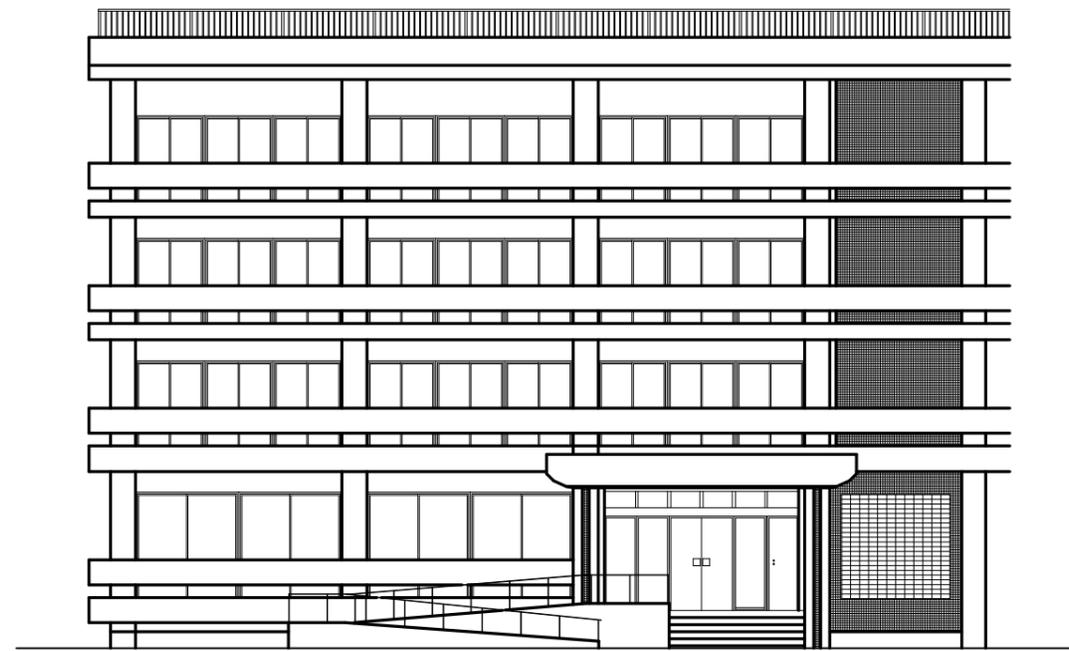


東立面図②

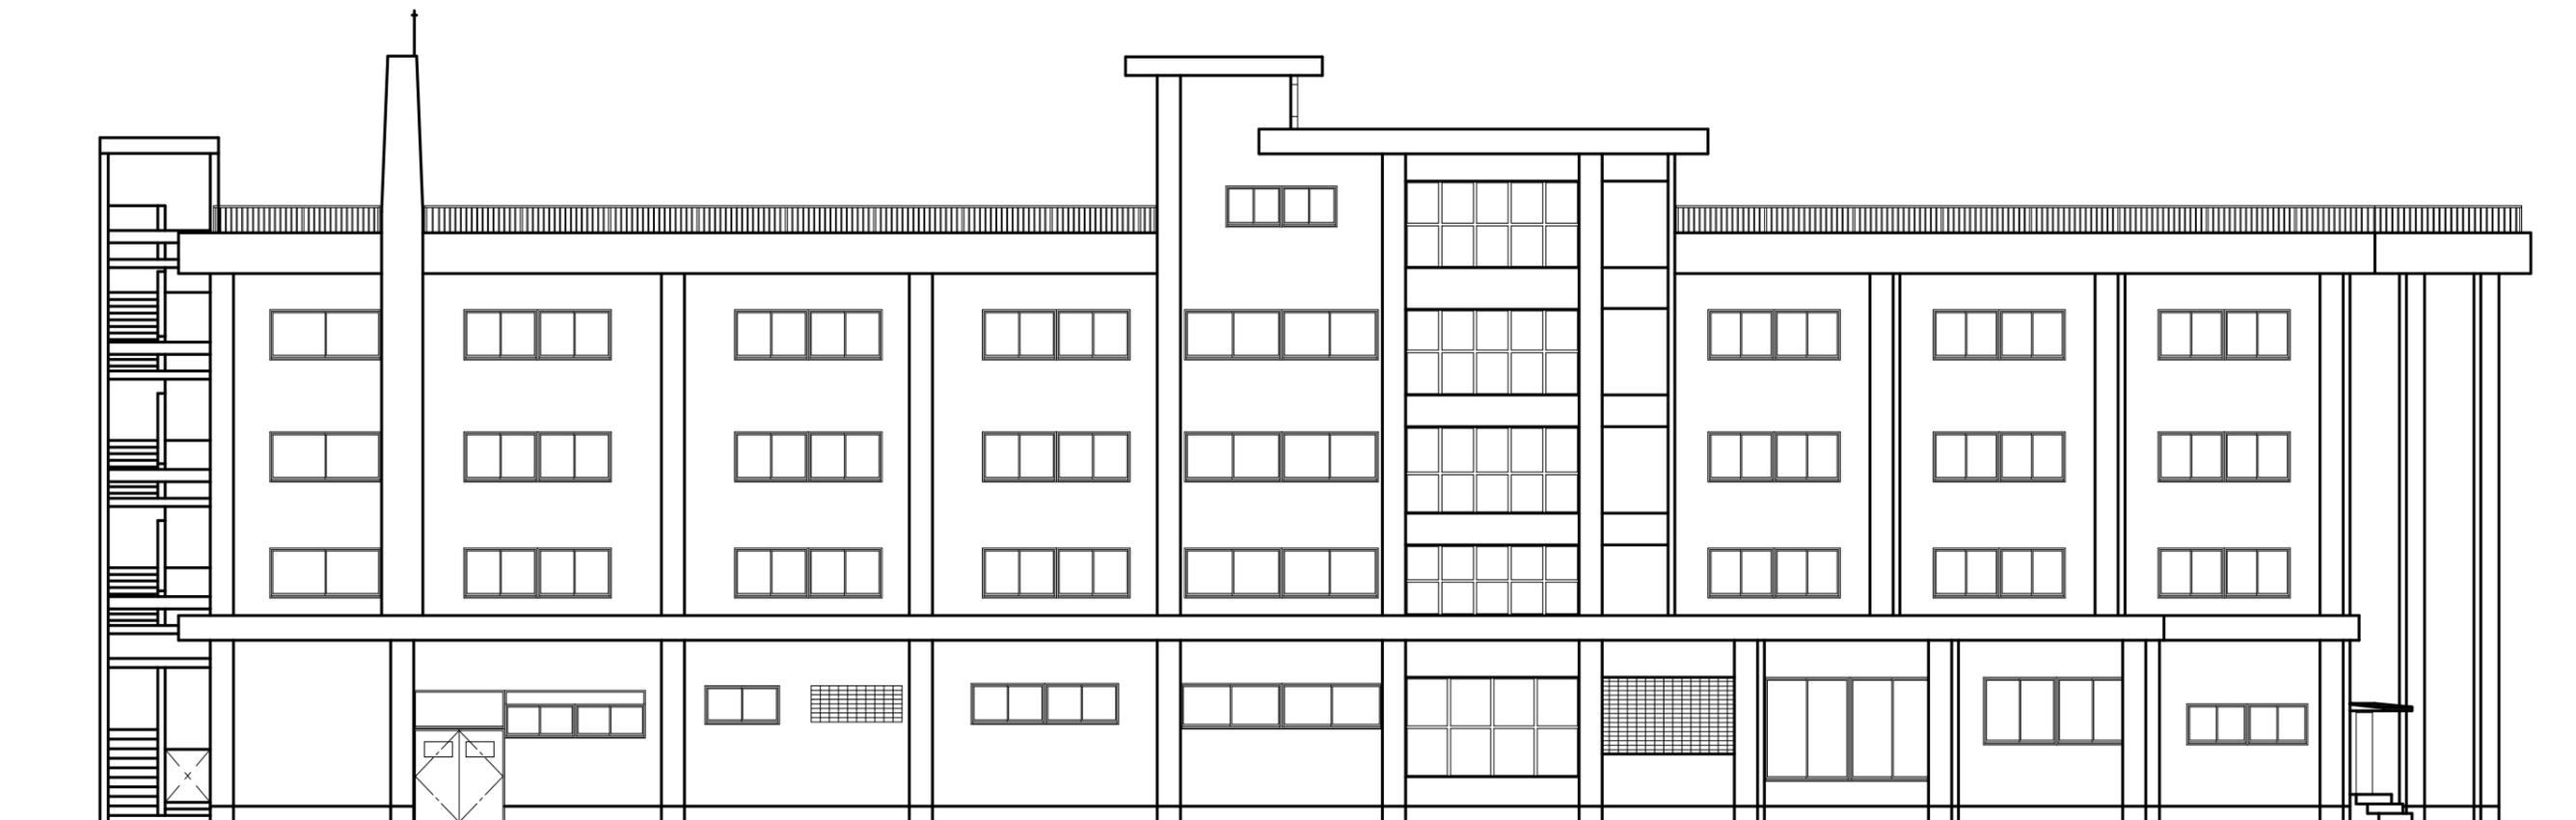


西立面图

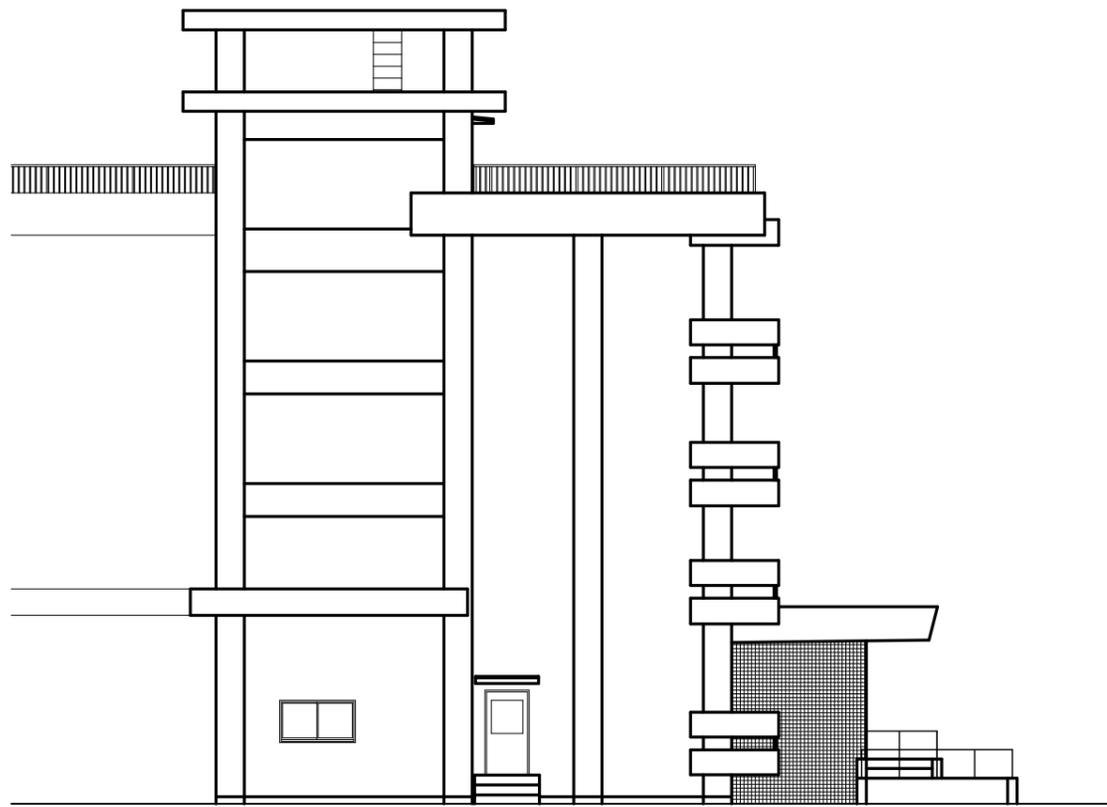


南立面图

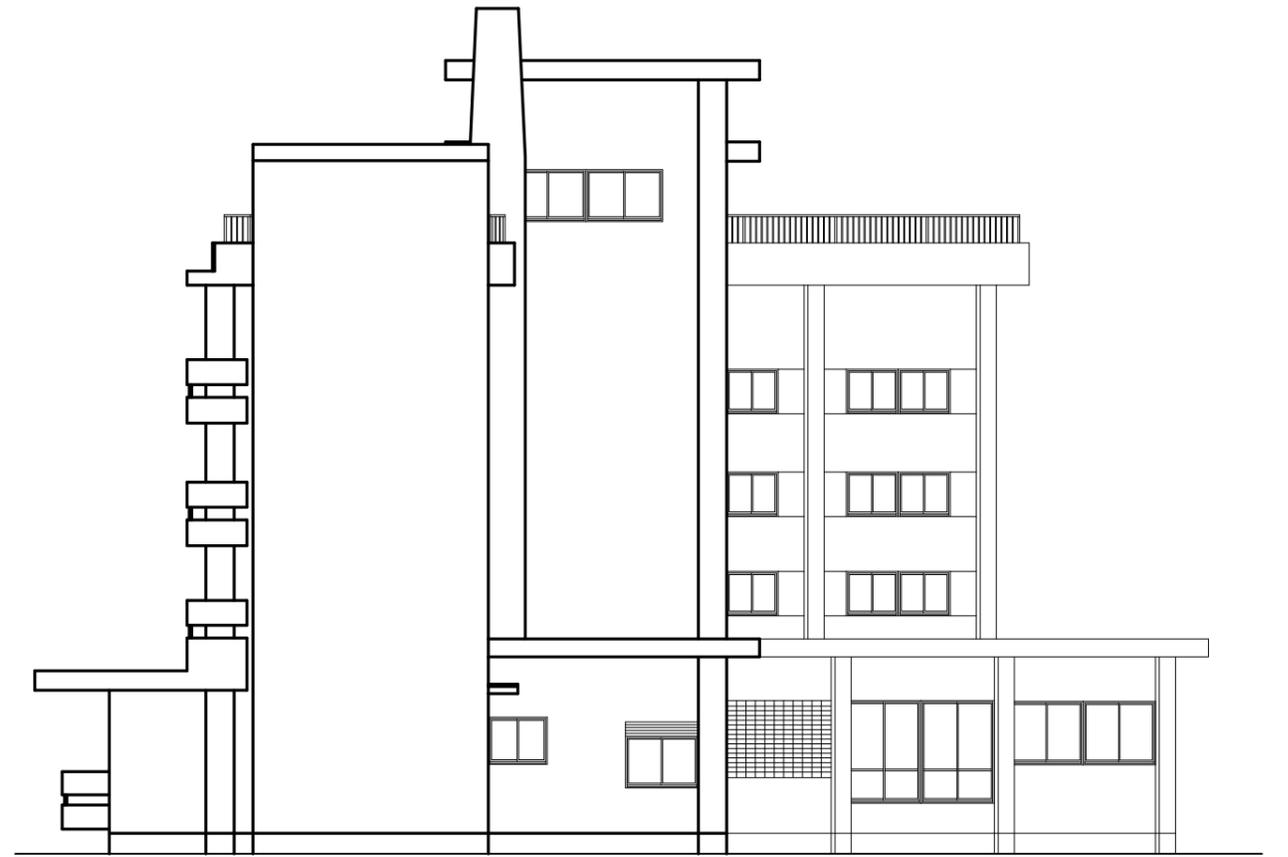


北立面图

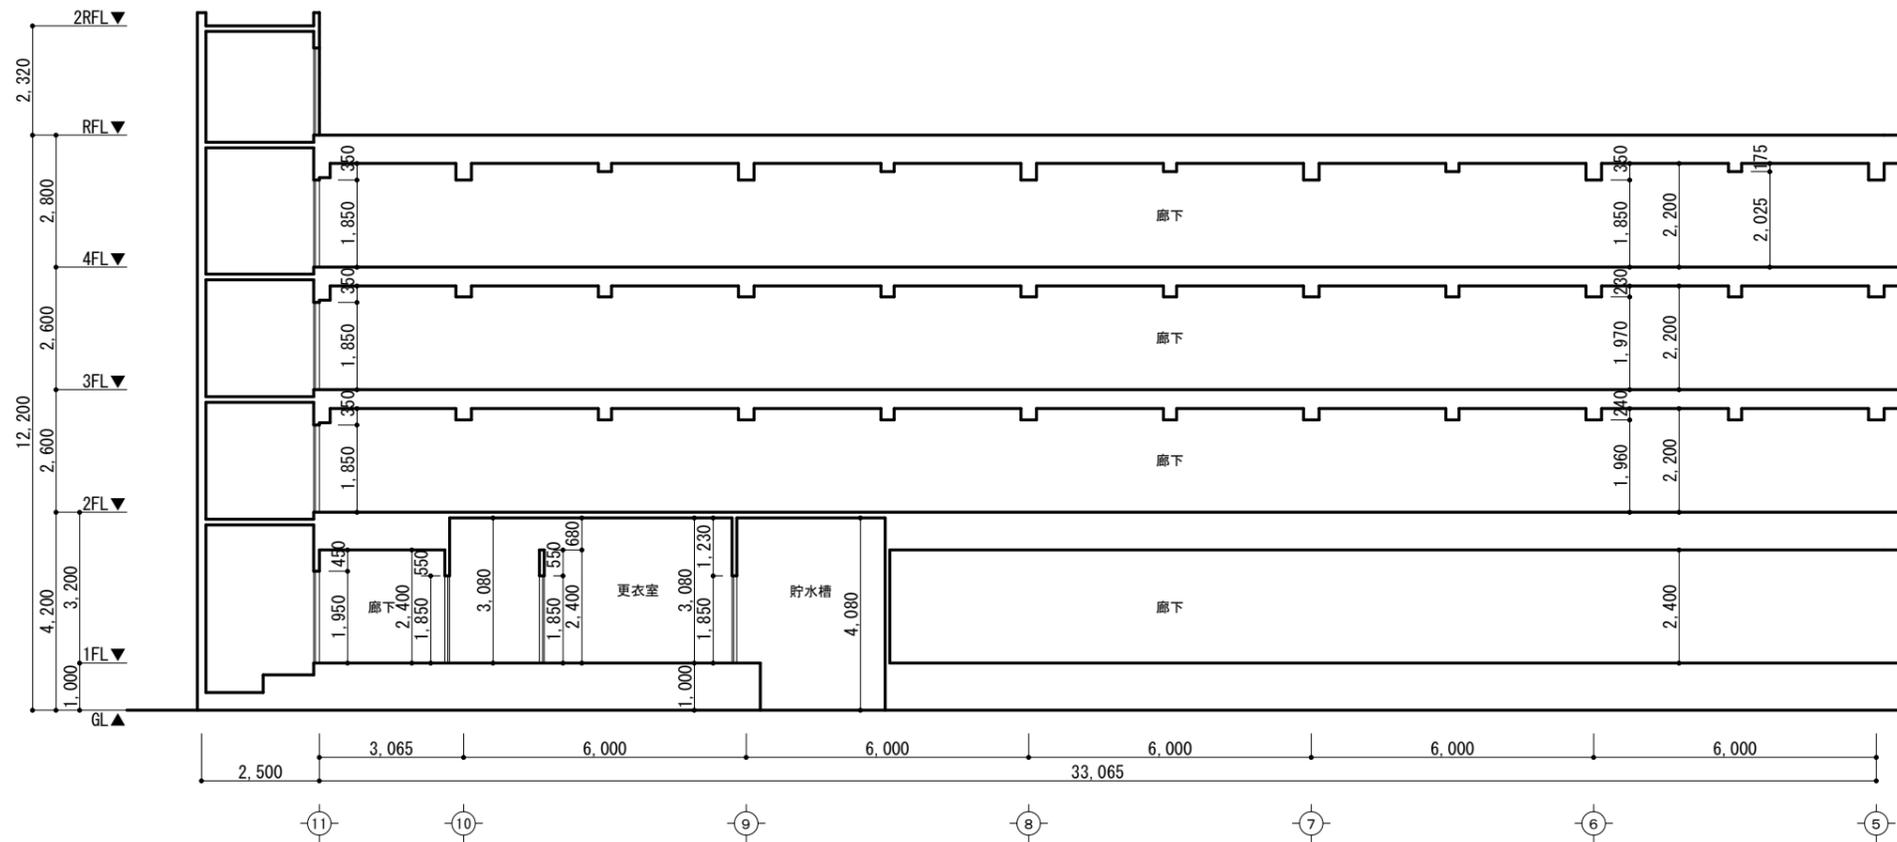


A—A' 断面図

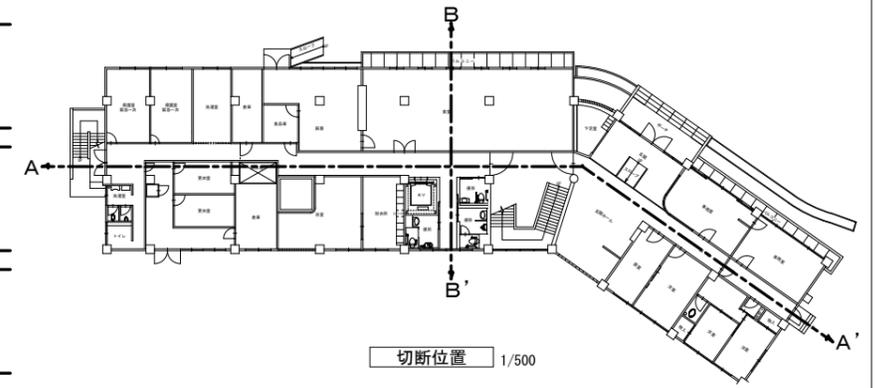

切断位置 1/500

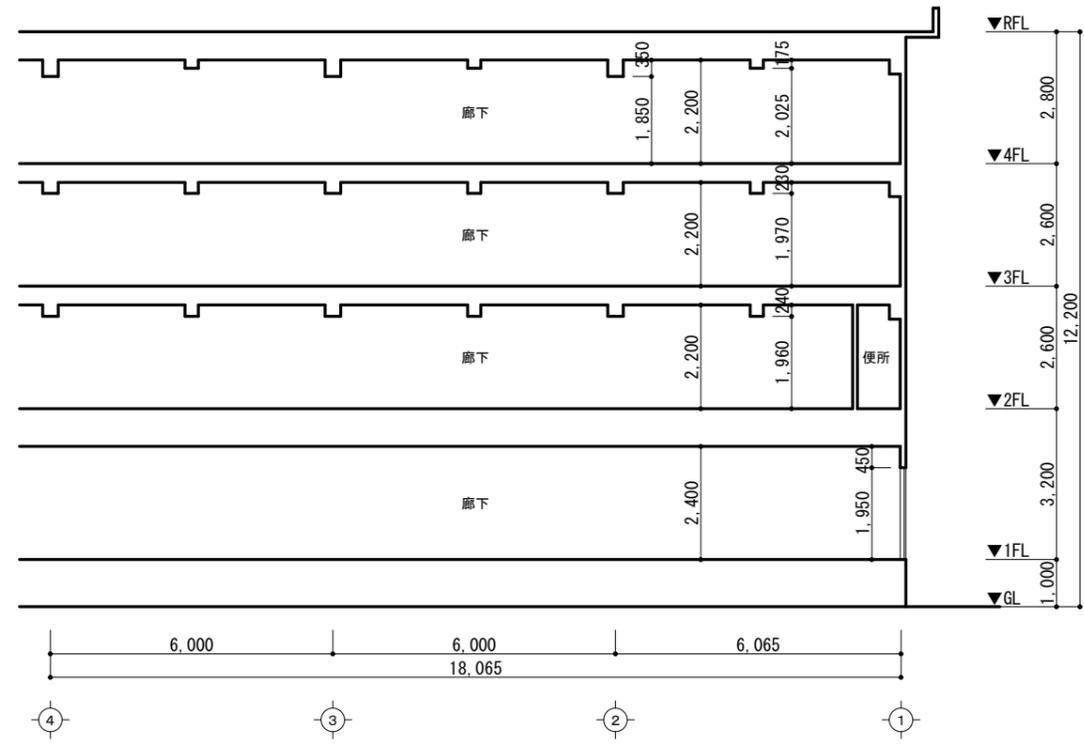

A—A' 断面図

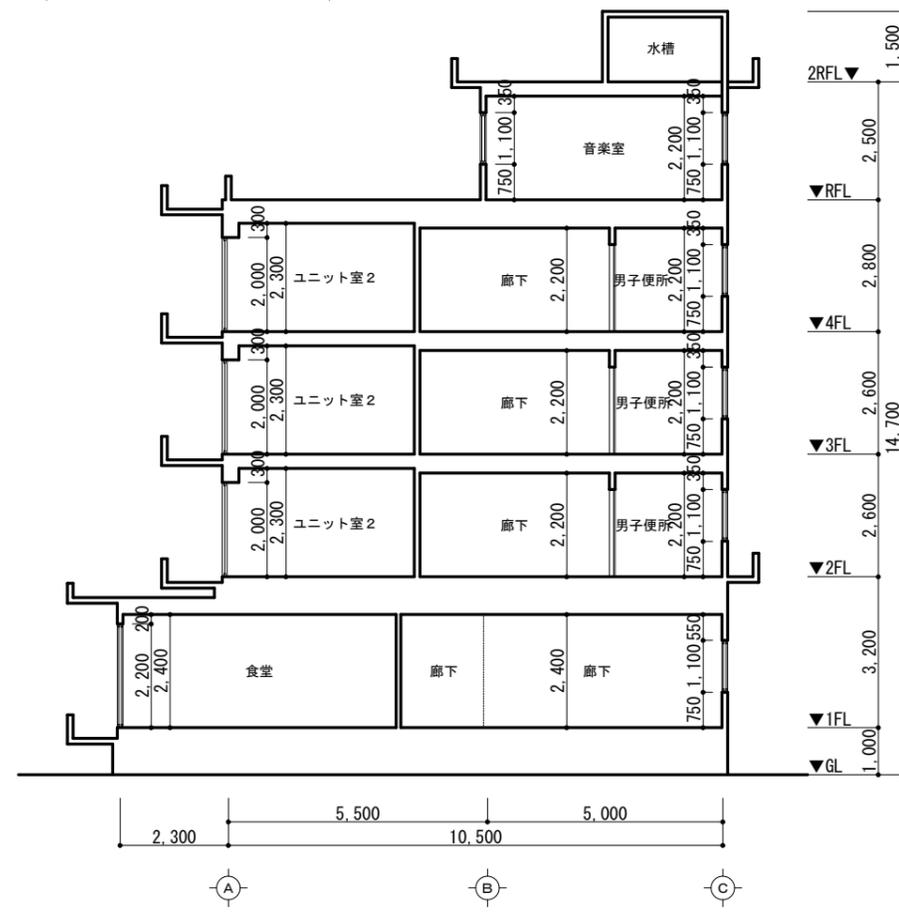

B—B' 断面図