





2階床伏図

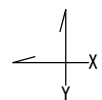

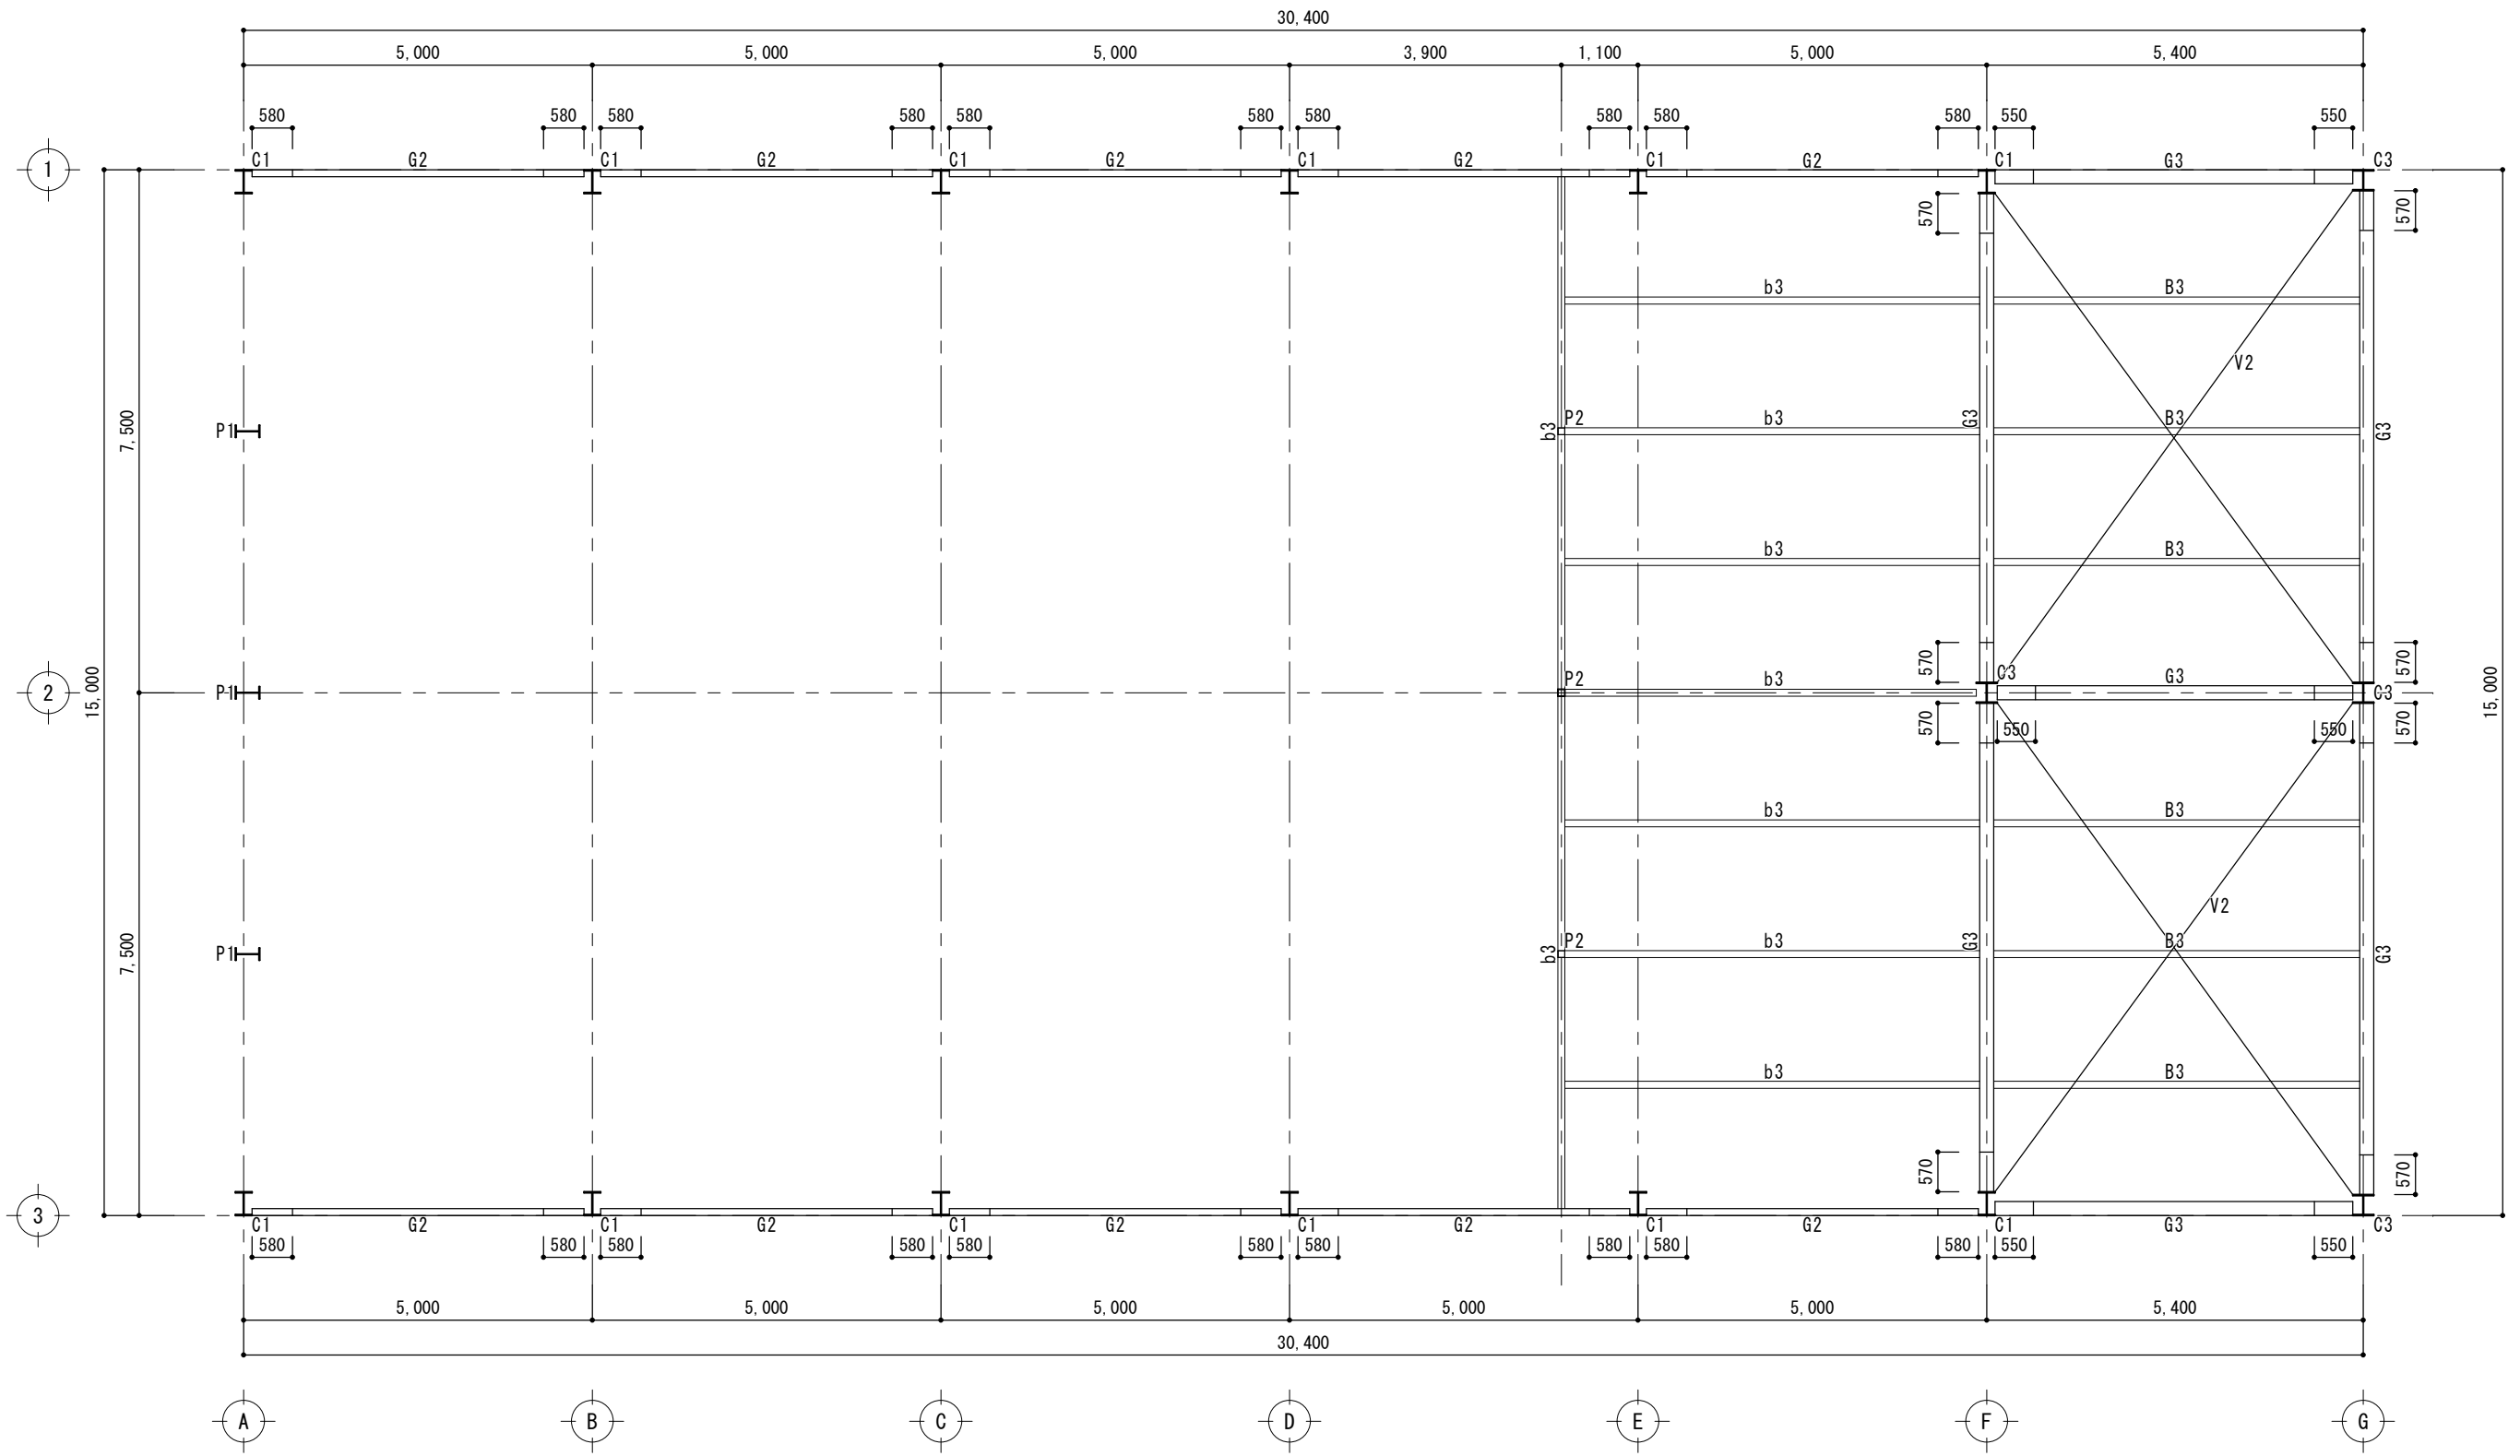

小屋伏図

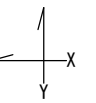

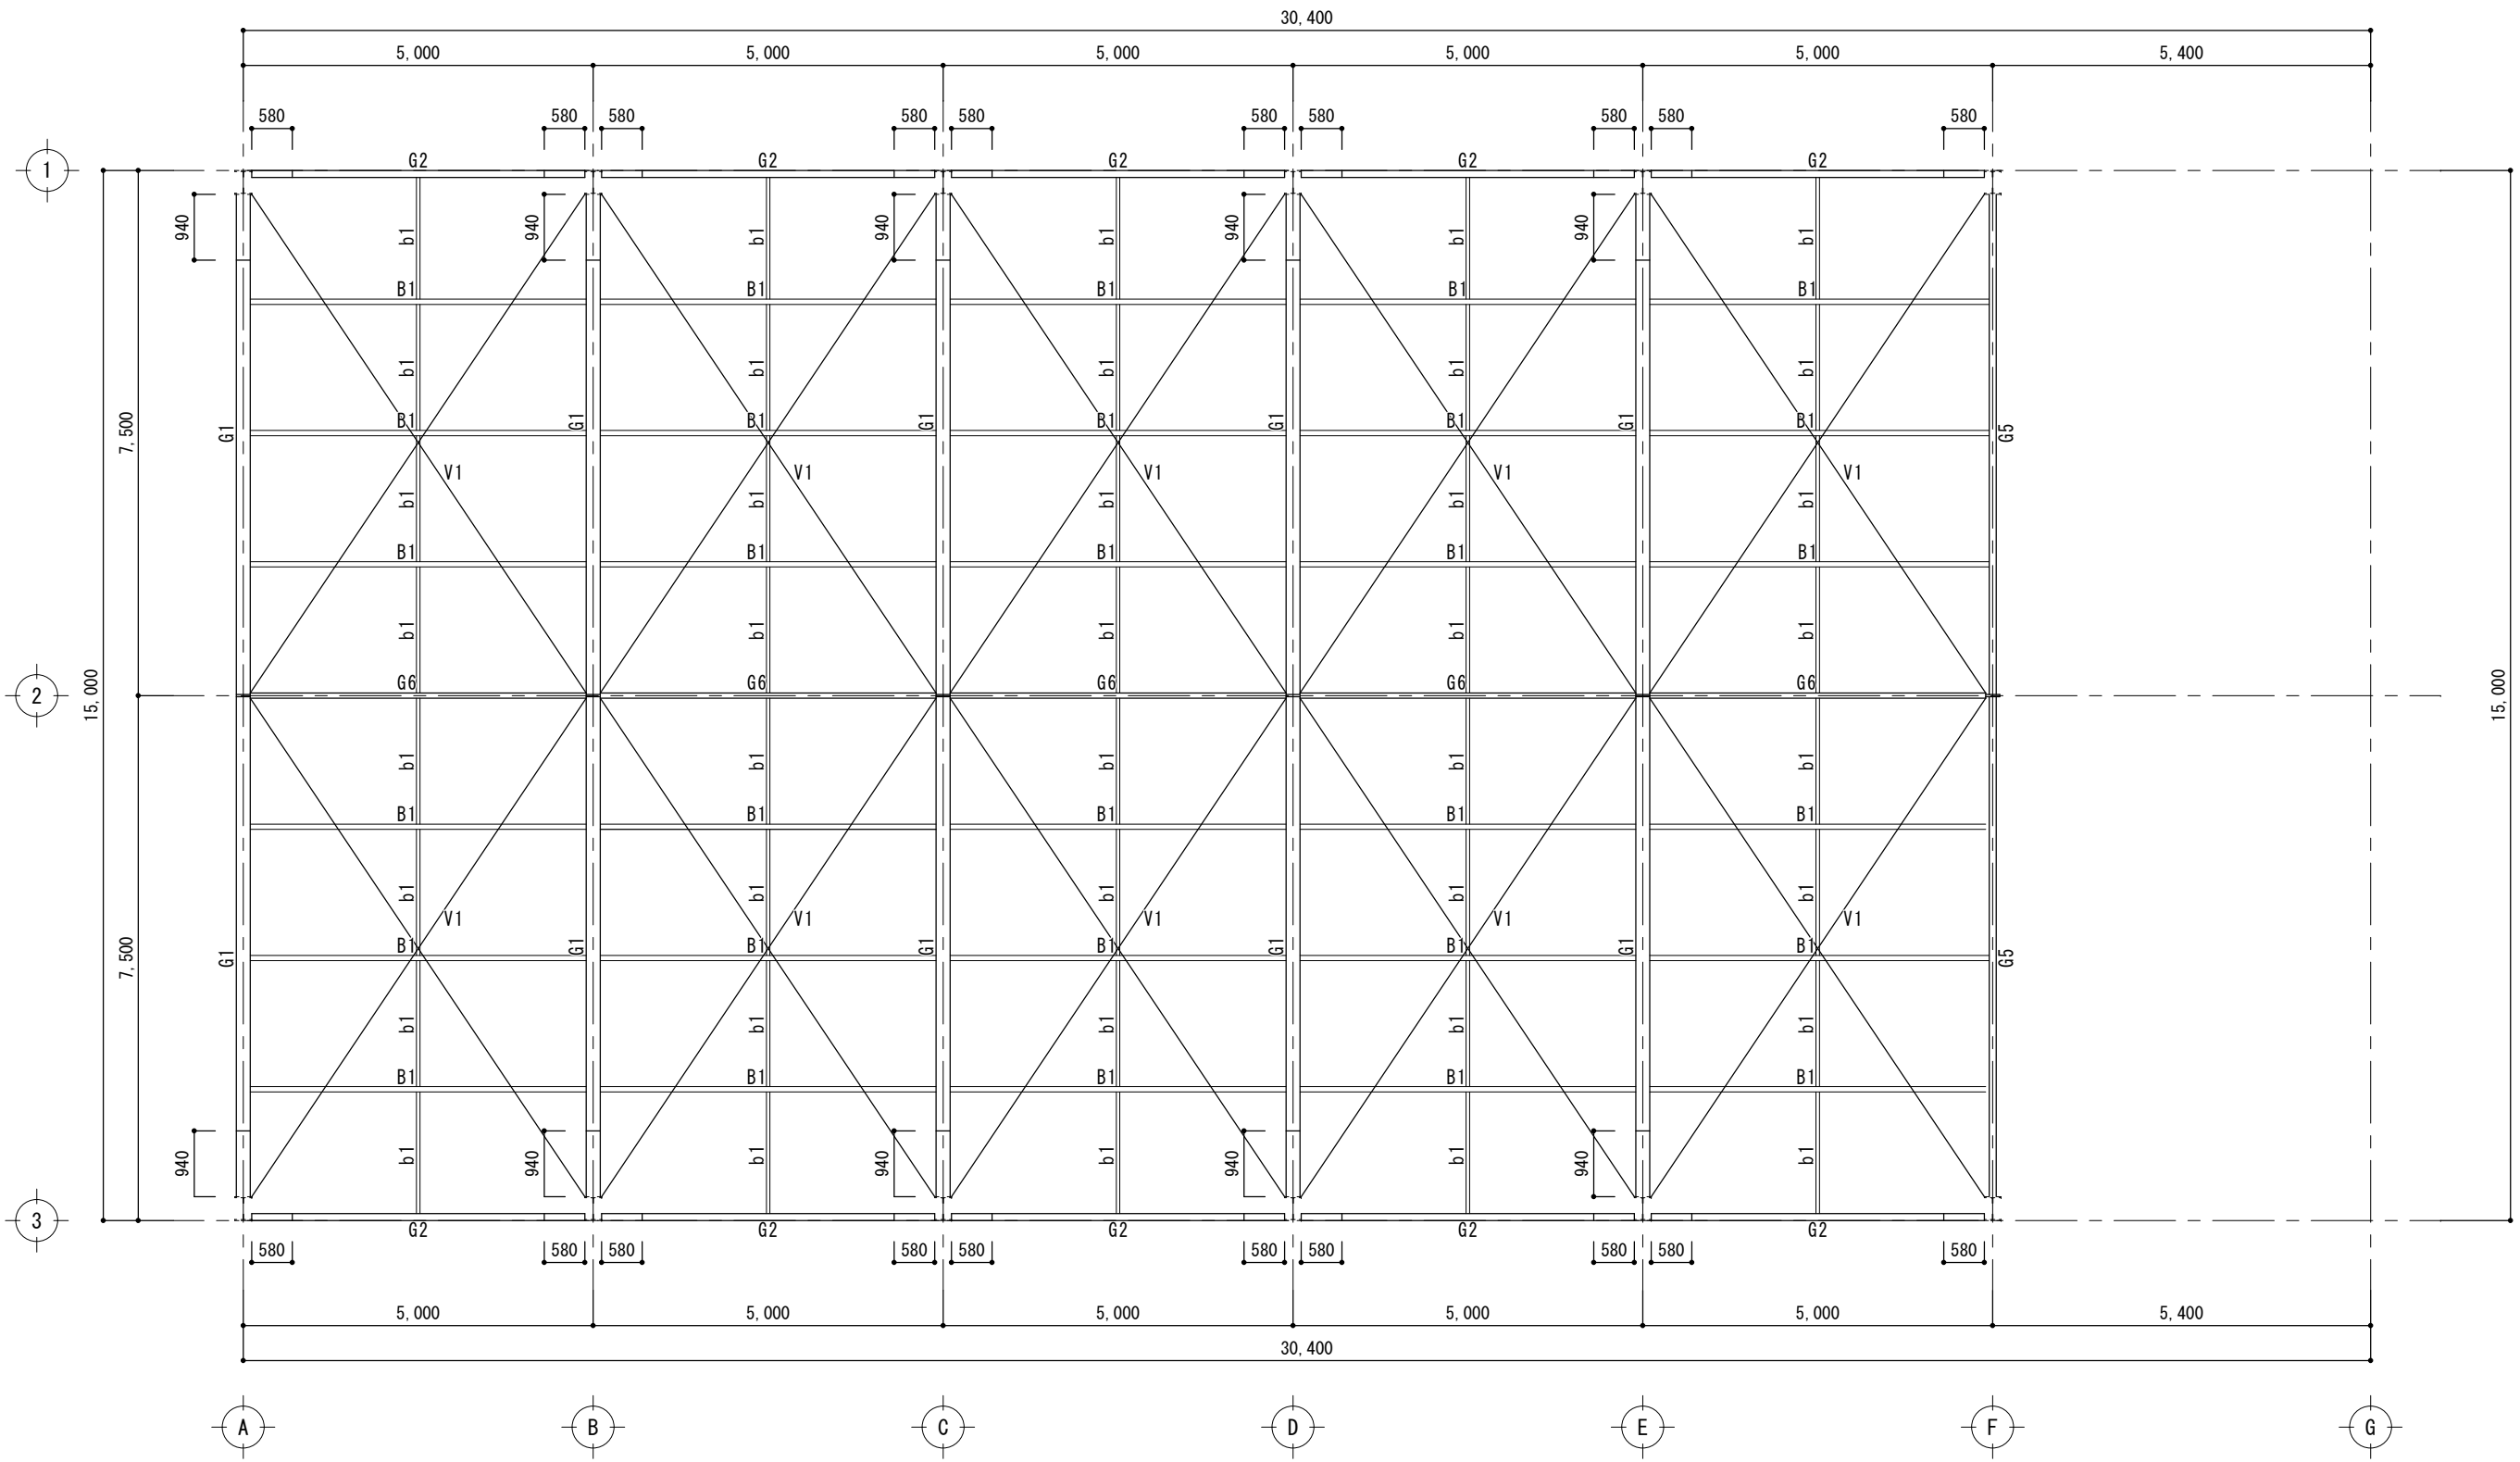

屋根伏図

