



屋上 平面図

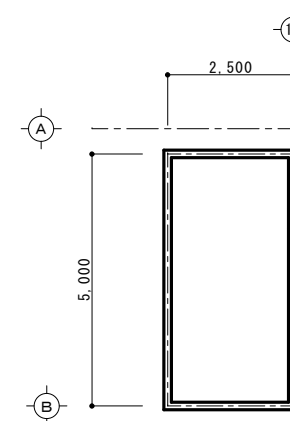

階段室 屋上 平面図

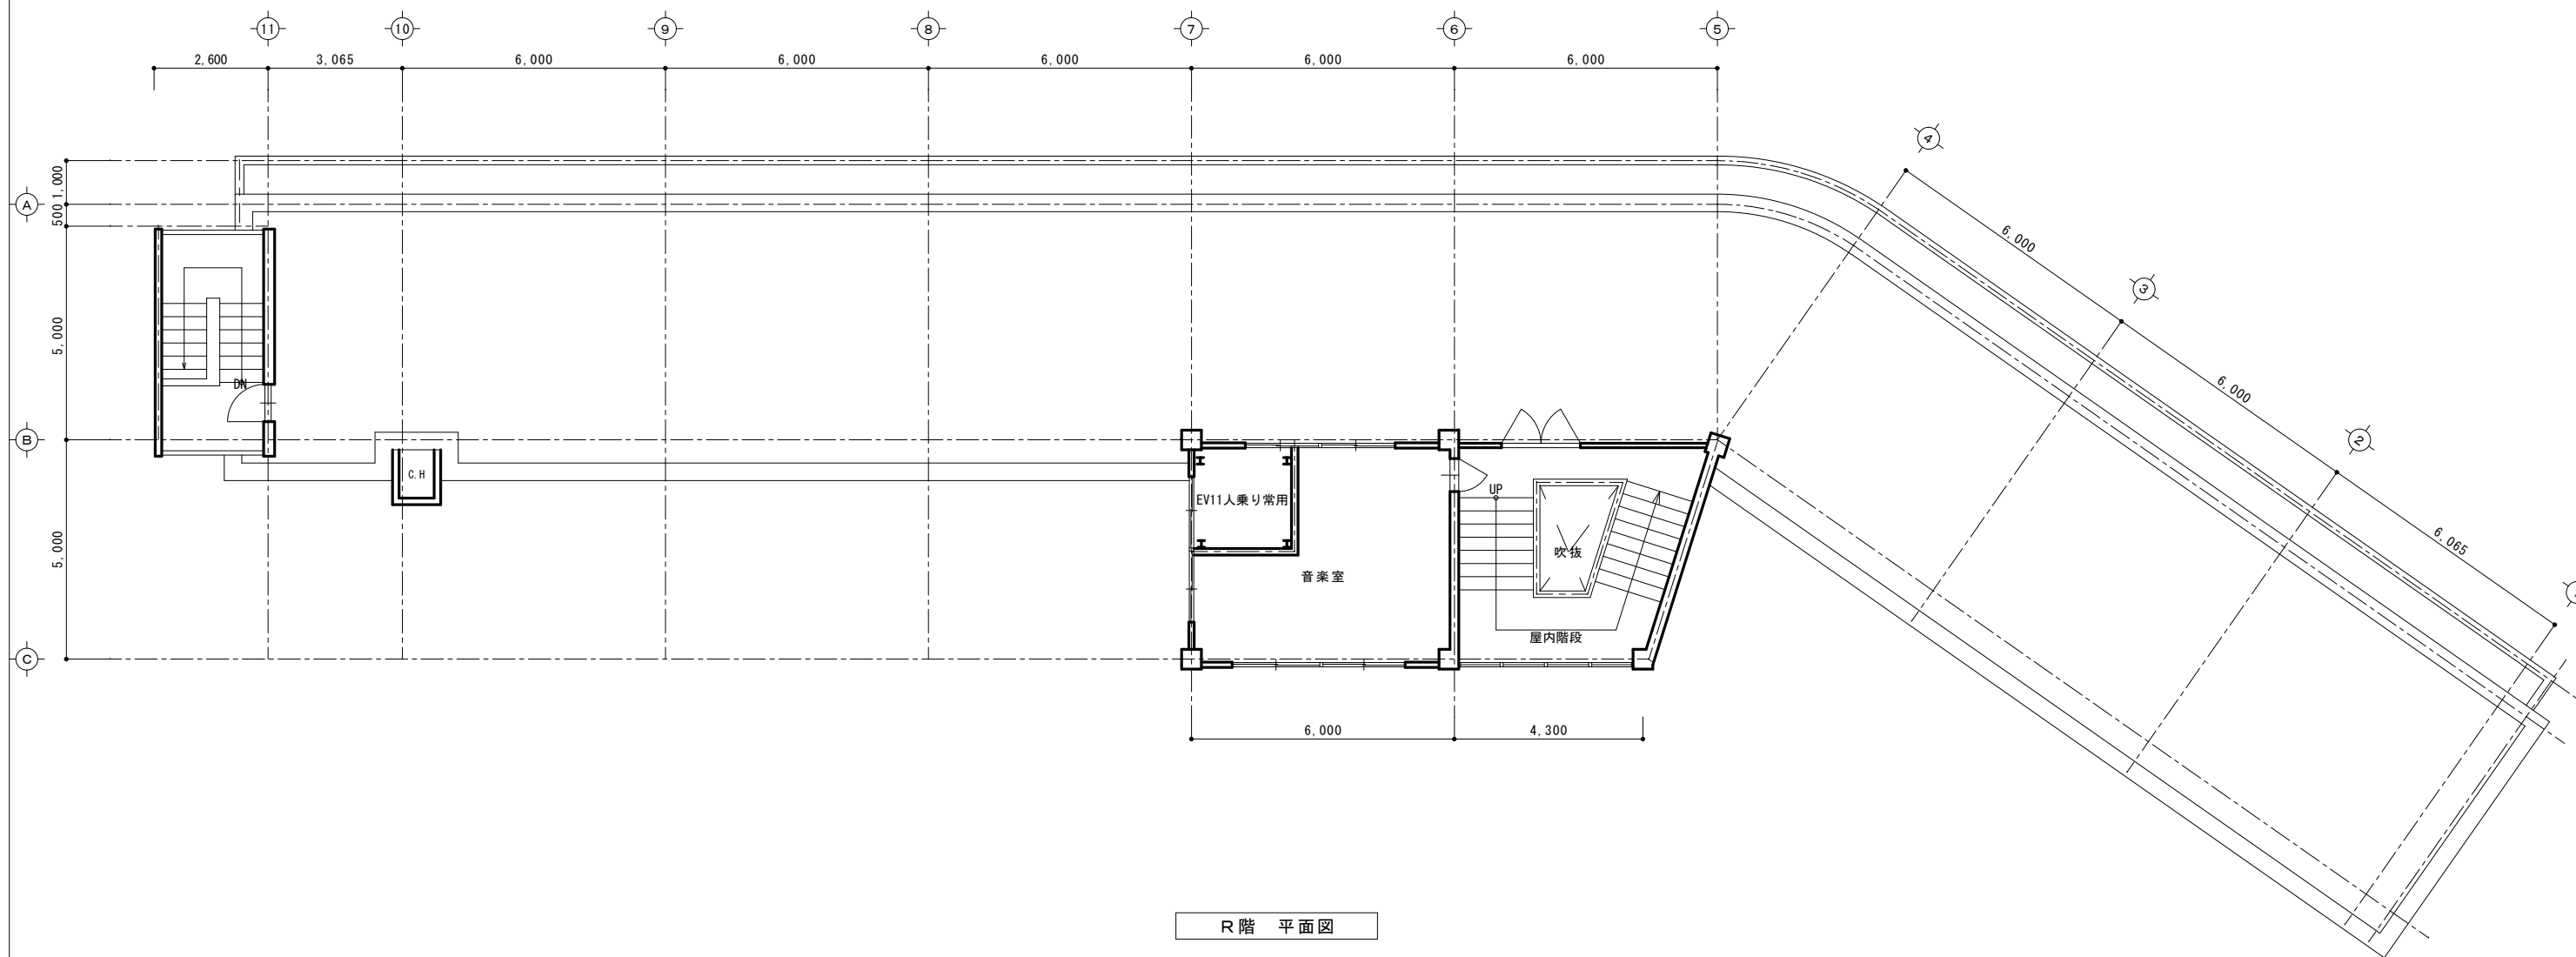

R階 平面図